Autodesk

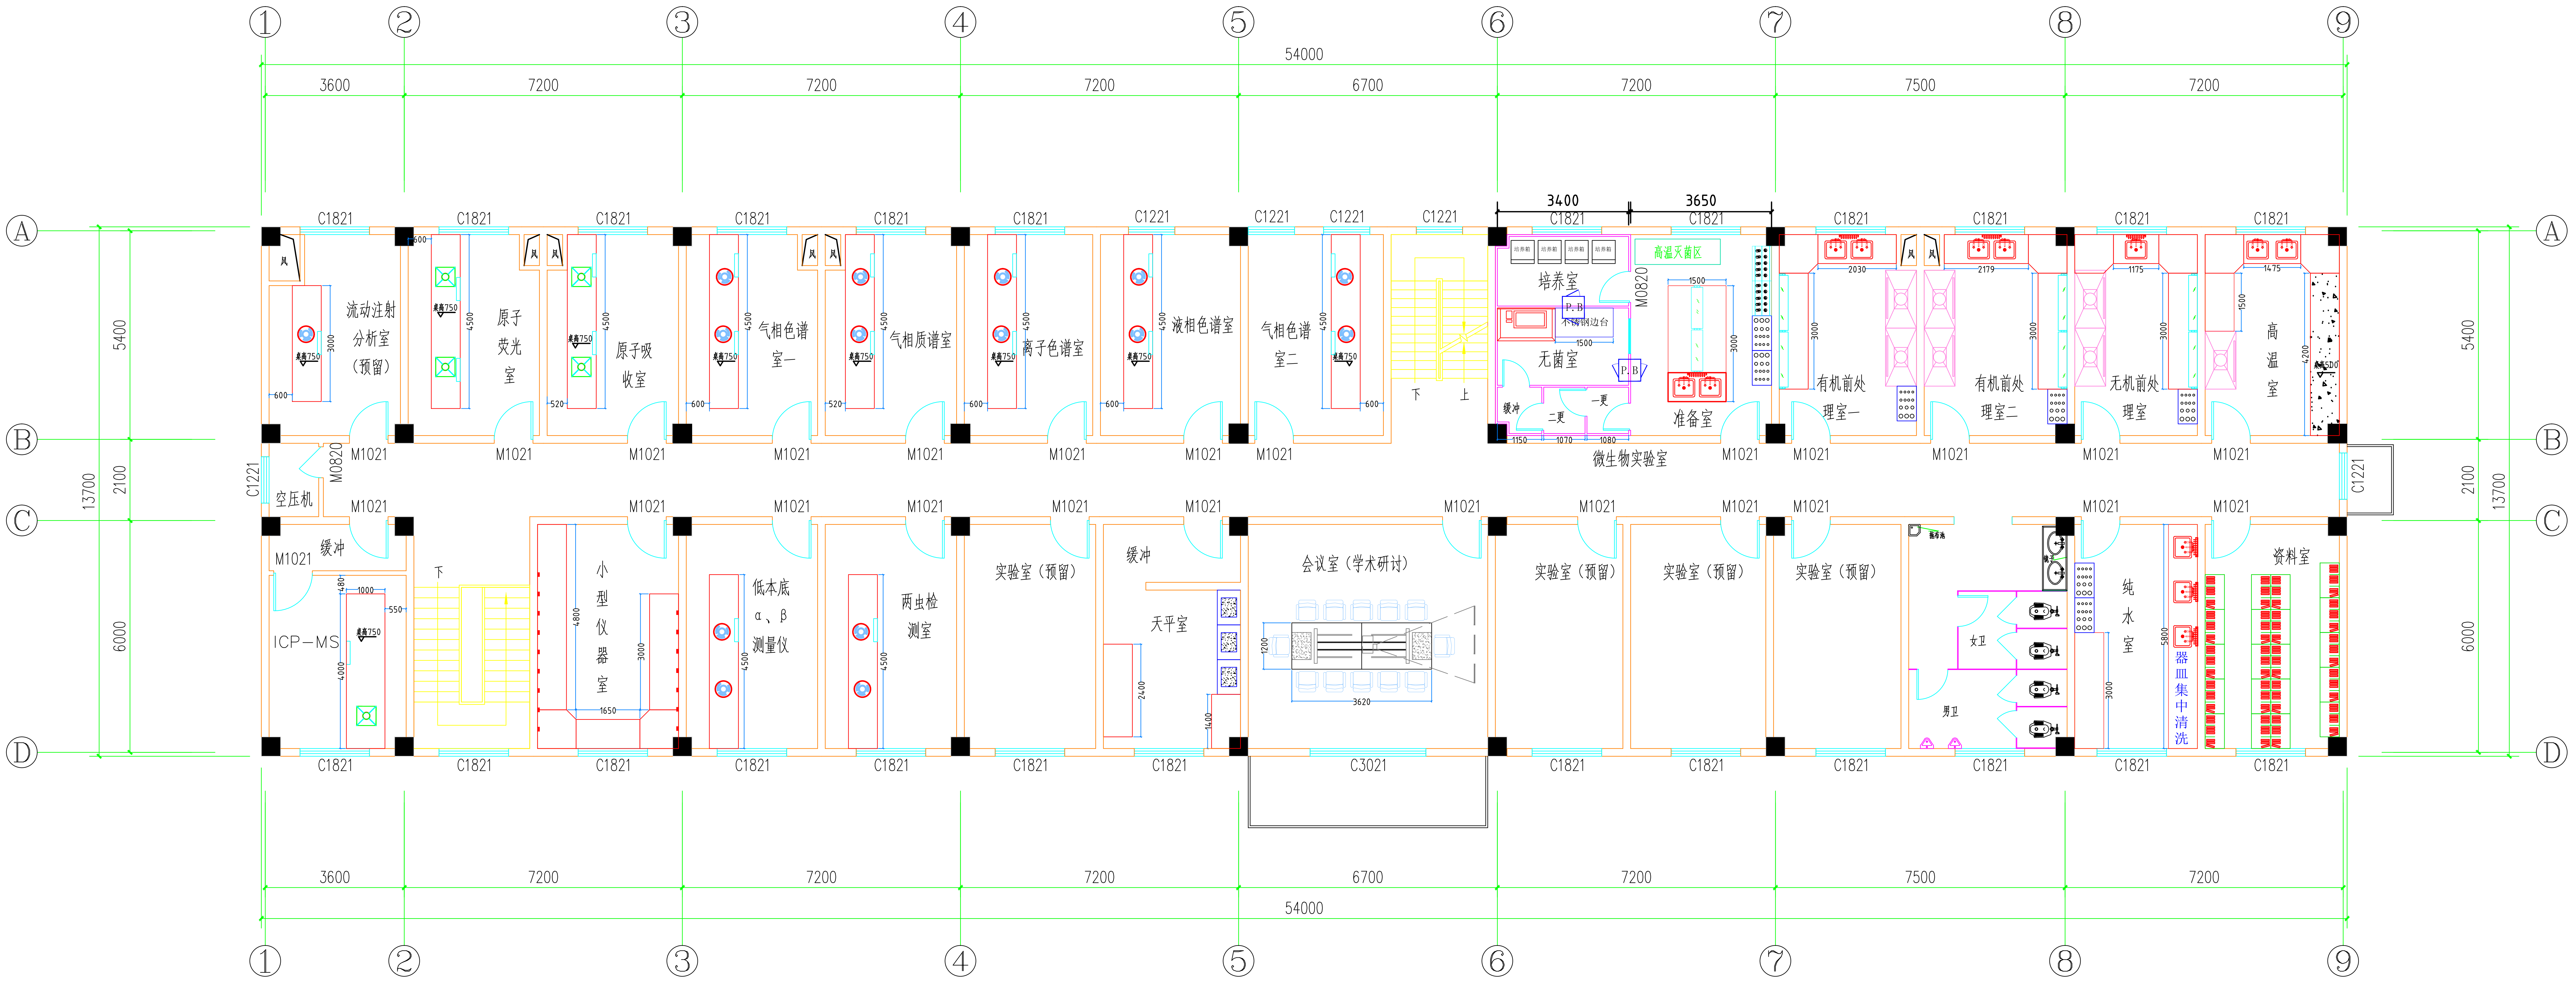
①
②
③
④
⑤
⑥
⑦
⑧
⑨
Ⓐ
Ⓑ
Ⓒ
Ⓓ
54000
3600
7200
6700
7500
5400
2100
6000
13700
3400
3650
C1821
C1221
C3021
M1021
M0820
流动注射分析室（预留）
原子荧光室
原子吸收室
气相色谱室一
气相质谱室
离子色谱室
液相色谱室
气相色谱室二
下
上
培养室
无菌室
高温灭菌区
不锈钢边台
P.B
缓冲
二更
一更
准备室
微生物实验室
有机前处理室一
有机前处理室二
无机前处理室
高温室
桌高750
桌高500
风
空压机
缓冲
ICP—MS
小型仪器室
低本底α、β测量仪
两虫检测室
实验室（预留）
缓冲
天平室
会议室（学术研讨）
实验室（预留）
实验室（预留）
实验室（预留）
拖布池
镜子
女卫
男卫
纯水室
器皿集中清洗
资料室
4500
3000
600
520
4800
1650
1000
550
480
4000
2400
1400
1200
3620
1500
1150
1070
1080
2030
2179
1175
1475
4200
5800

二层平面图 1:100

3.600 2F

单层面积：729.00m2

整栋楼为一个防火区

图例说明

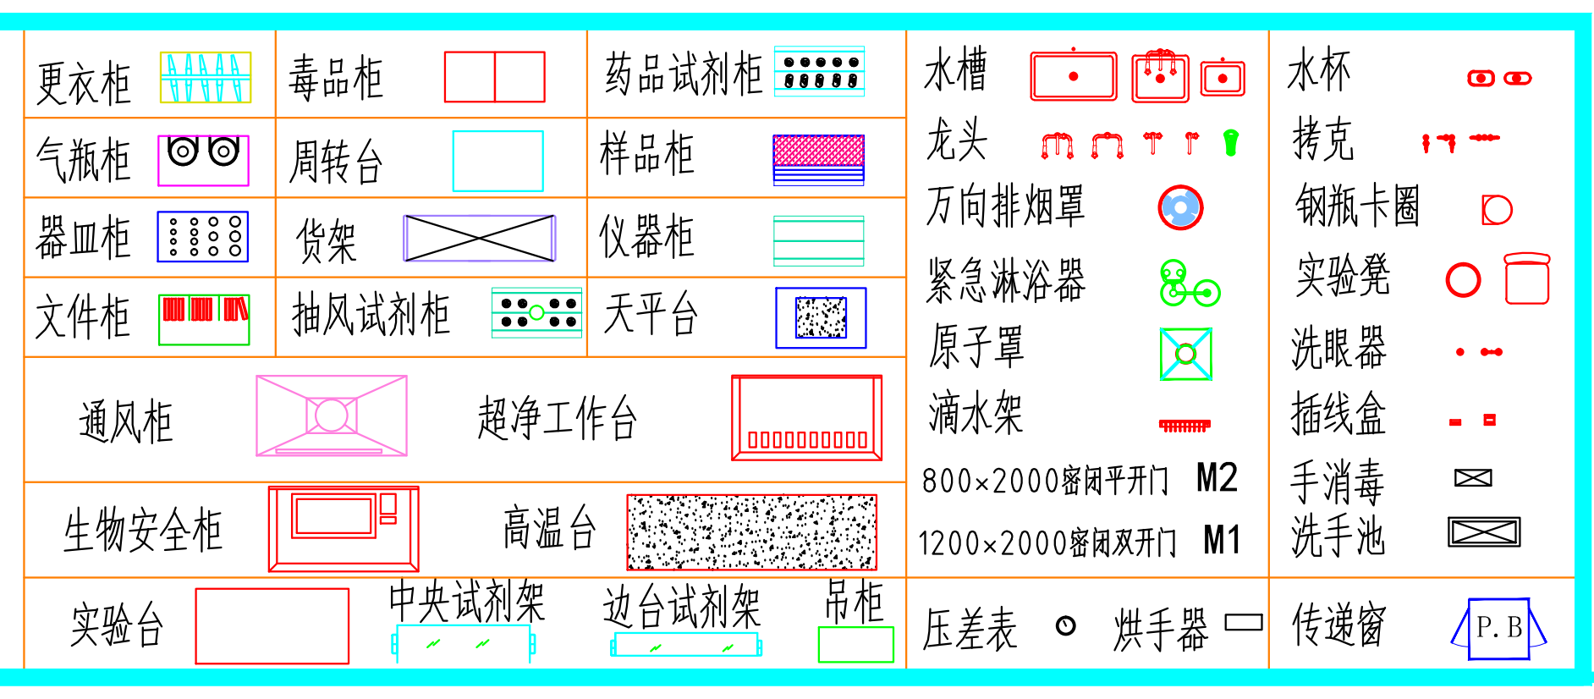
更衣柜
毒品柜
药品试剂柜
气瓶柜
周转台
样品柜
器皿柜
货架
仪器柜
文件柜
抽风试剂柜
天平台
通风柜
超净工作台
生物安全柜
高温台
实验台
中央试剂架
边台试剂架
吊柜
水槽
龙头
万向排烟罩
紧急淋浴器
原子罩
滴水架
800×2000密闭平开门 M2
1200×2000密闭双开门 M1
压差表
烘手器
水杯
拷克
钢瓶卡圈
实验凳
洗眼器
插线盒
手消毒
洗手池
传递窗
P.B

		工程名称	渭南市水利水质检测中心
		项　　目	实验室建设规划
设计总负责人	林涛	专业负责人	
审　　核		设　　计	
校　　对		制　　图	

平面图（草案）

设计号	
图　别	规划设计
图　号	
日　期	2022.07.15

Autodesk

Autodesk

Autodesk