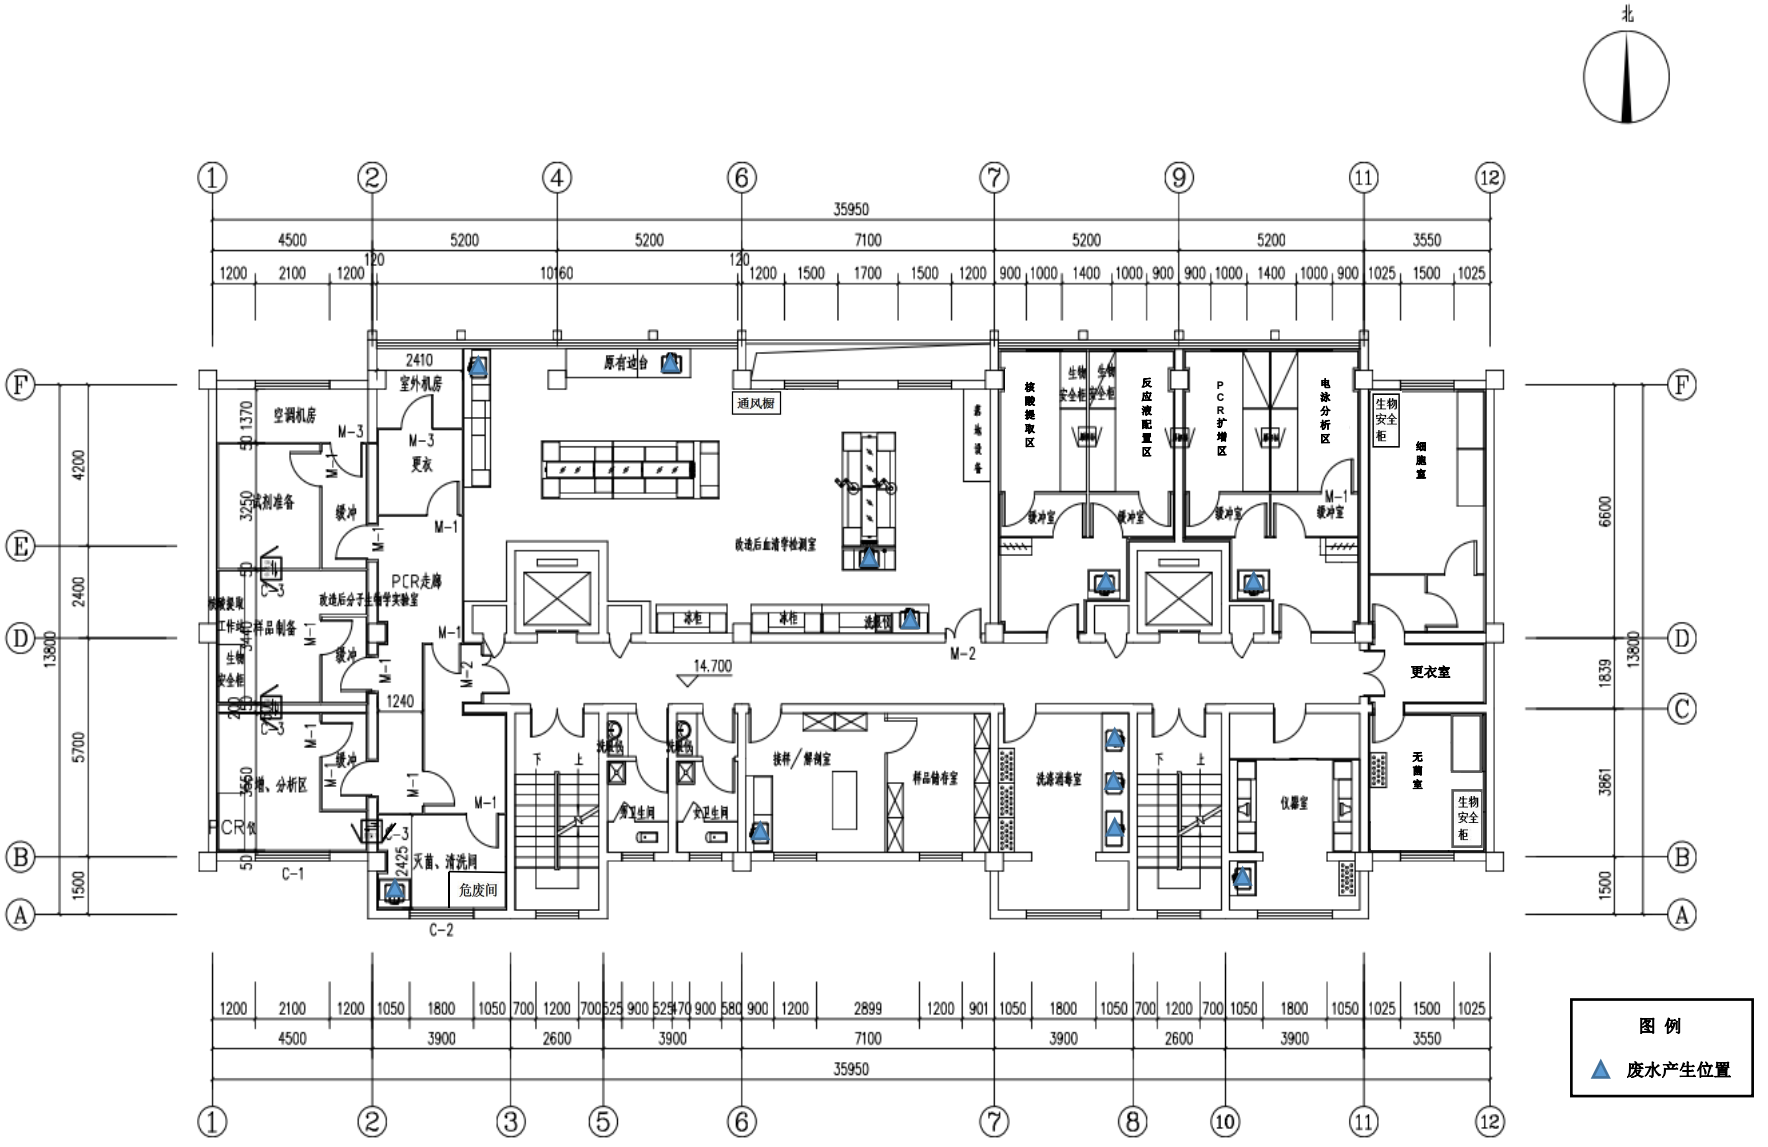

附图 7-2　废水产生位置图　　1:100