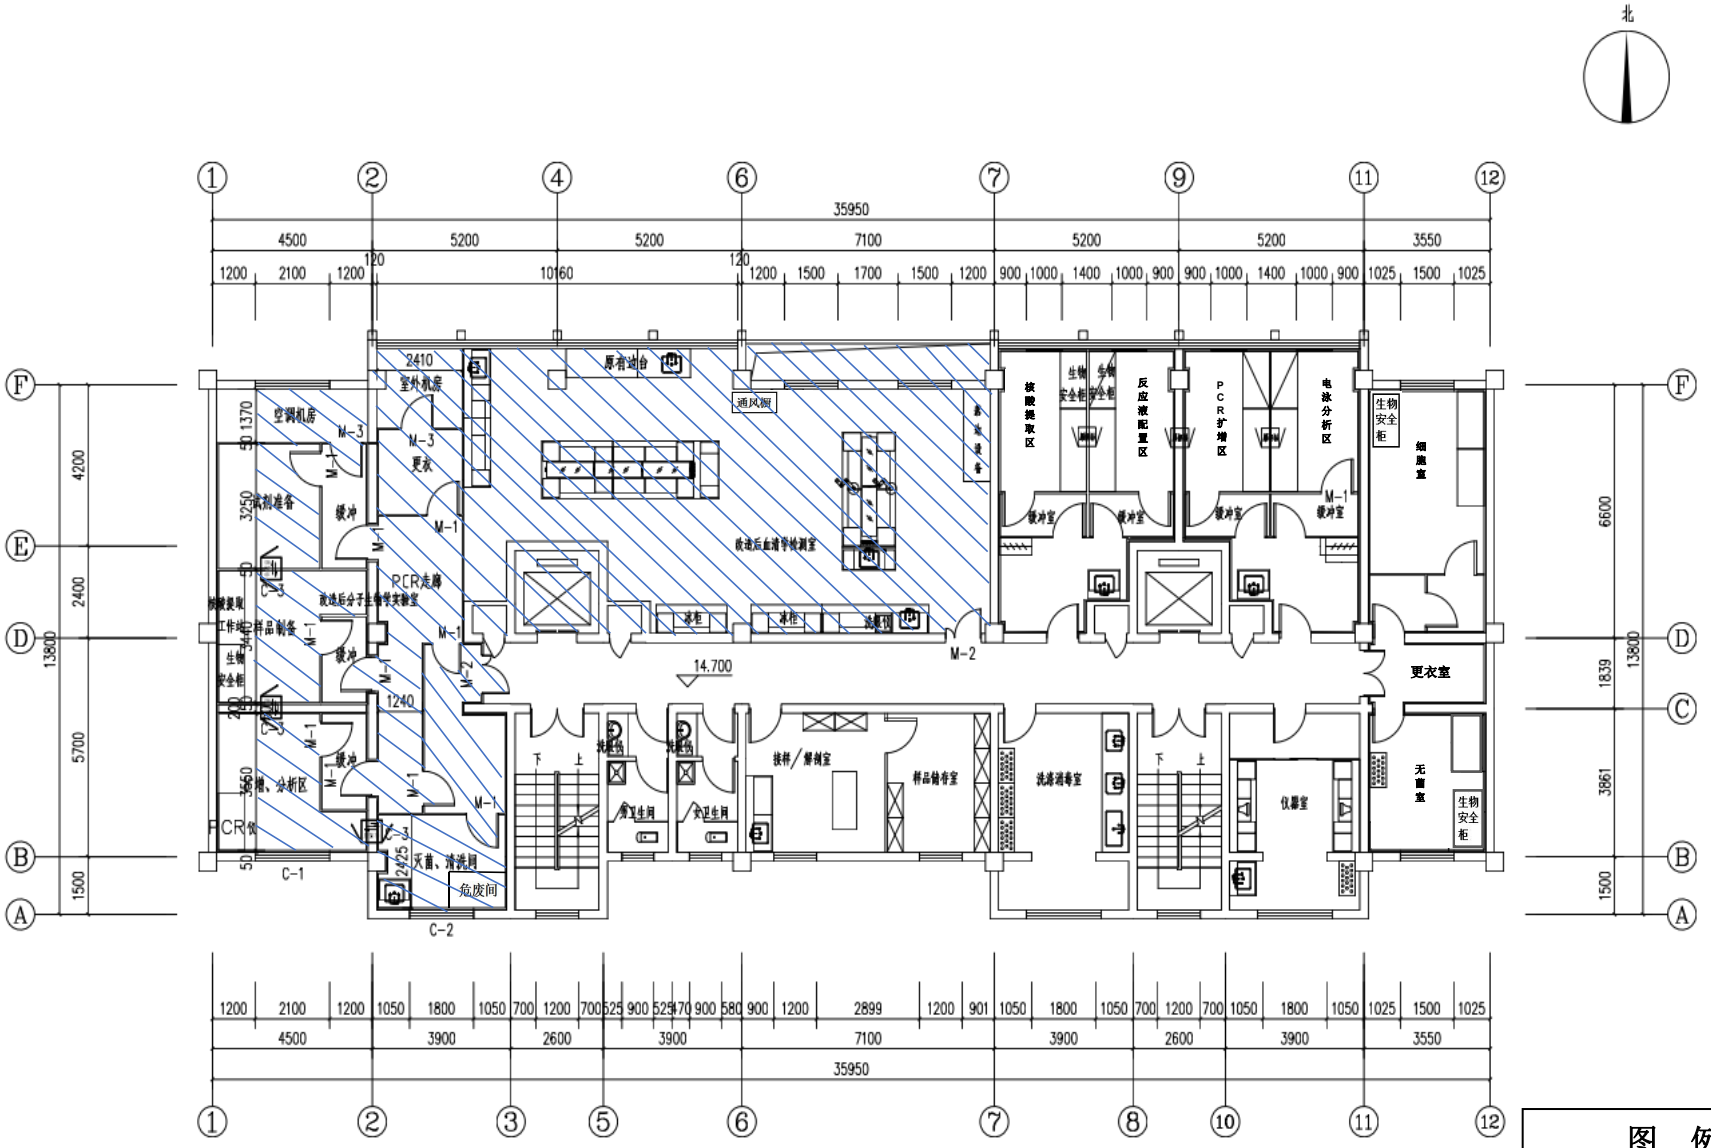

附图 3-1 五层平面图(改造后) 1:100